




LOT 3

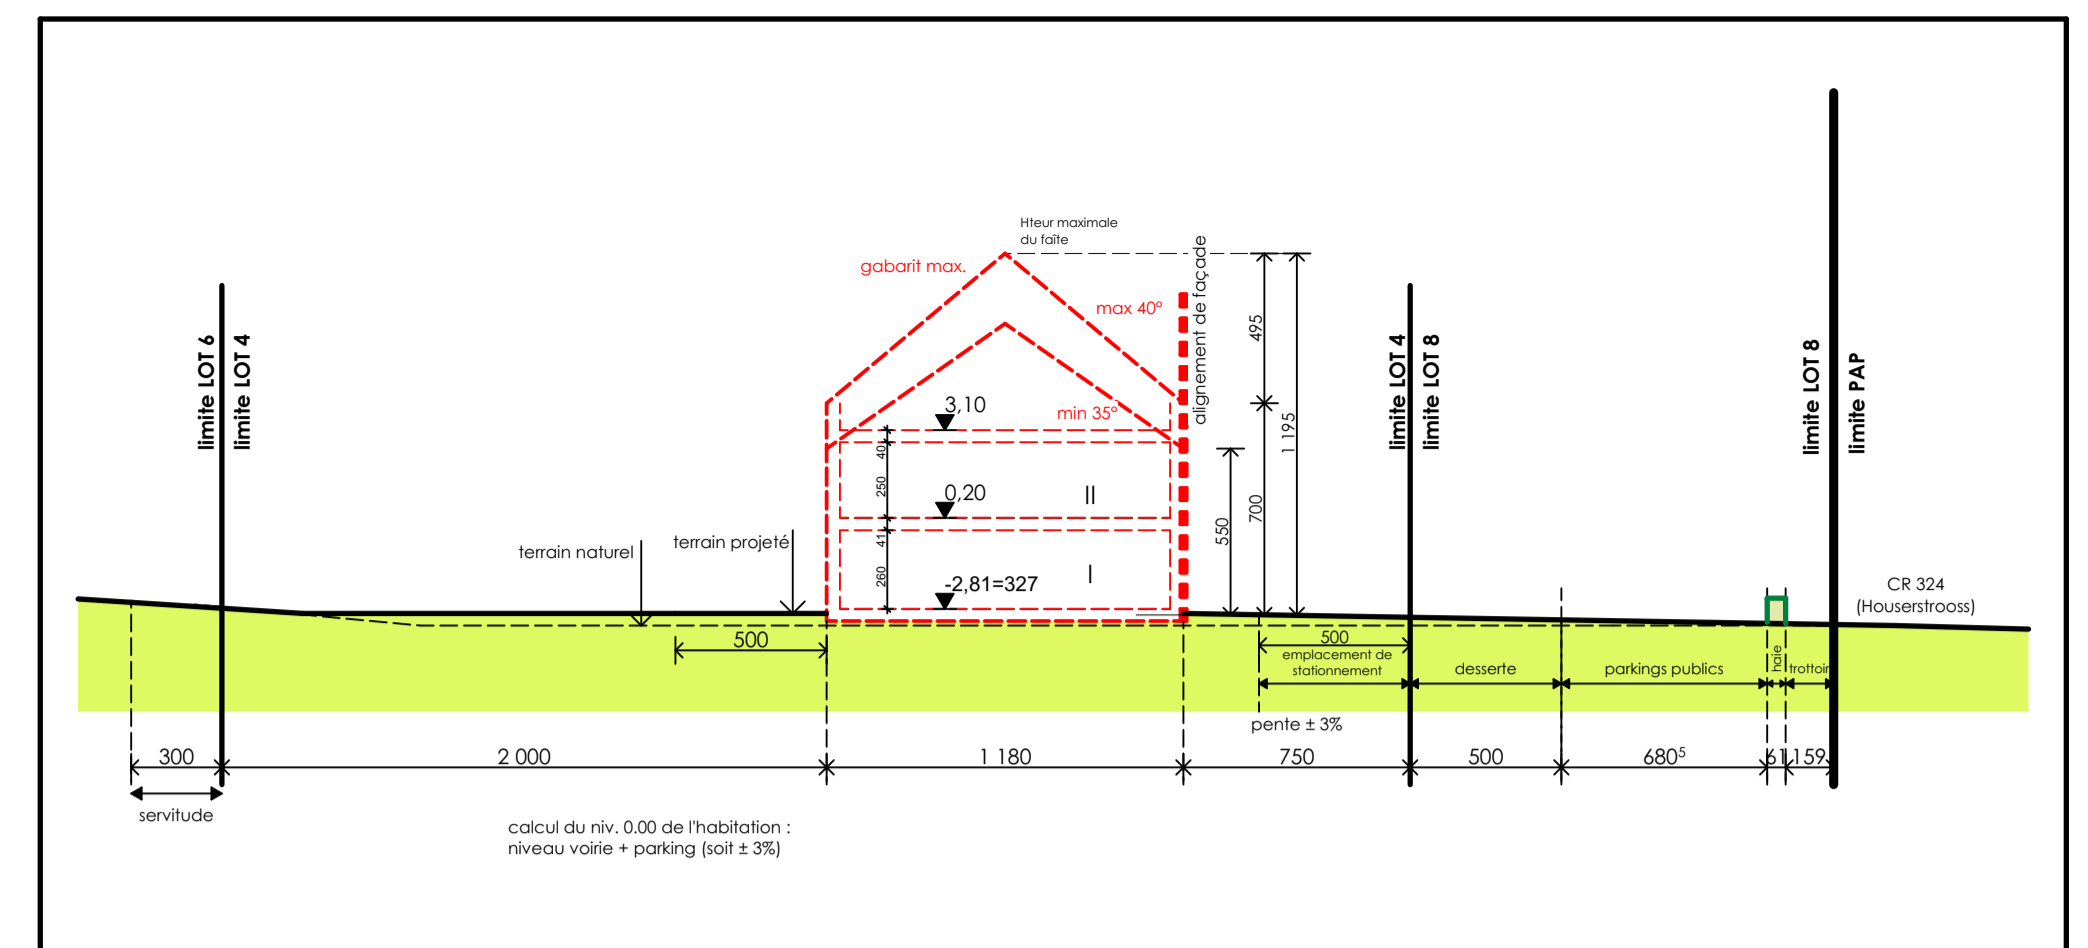


LOT 4

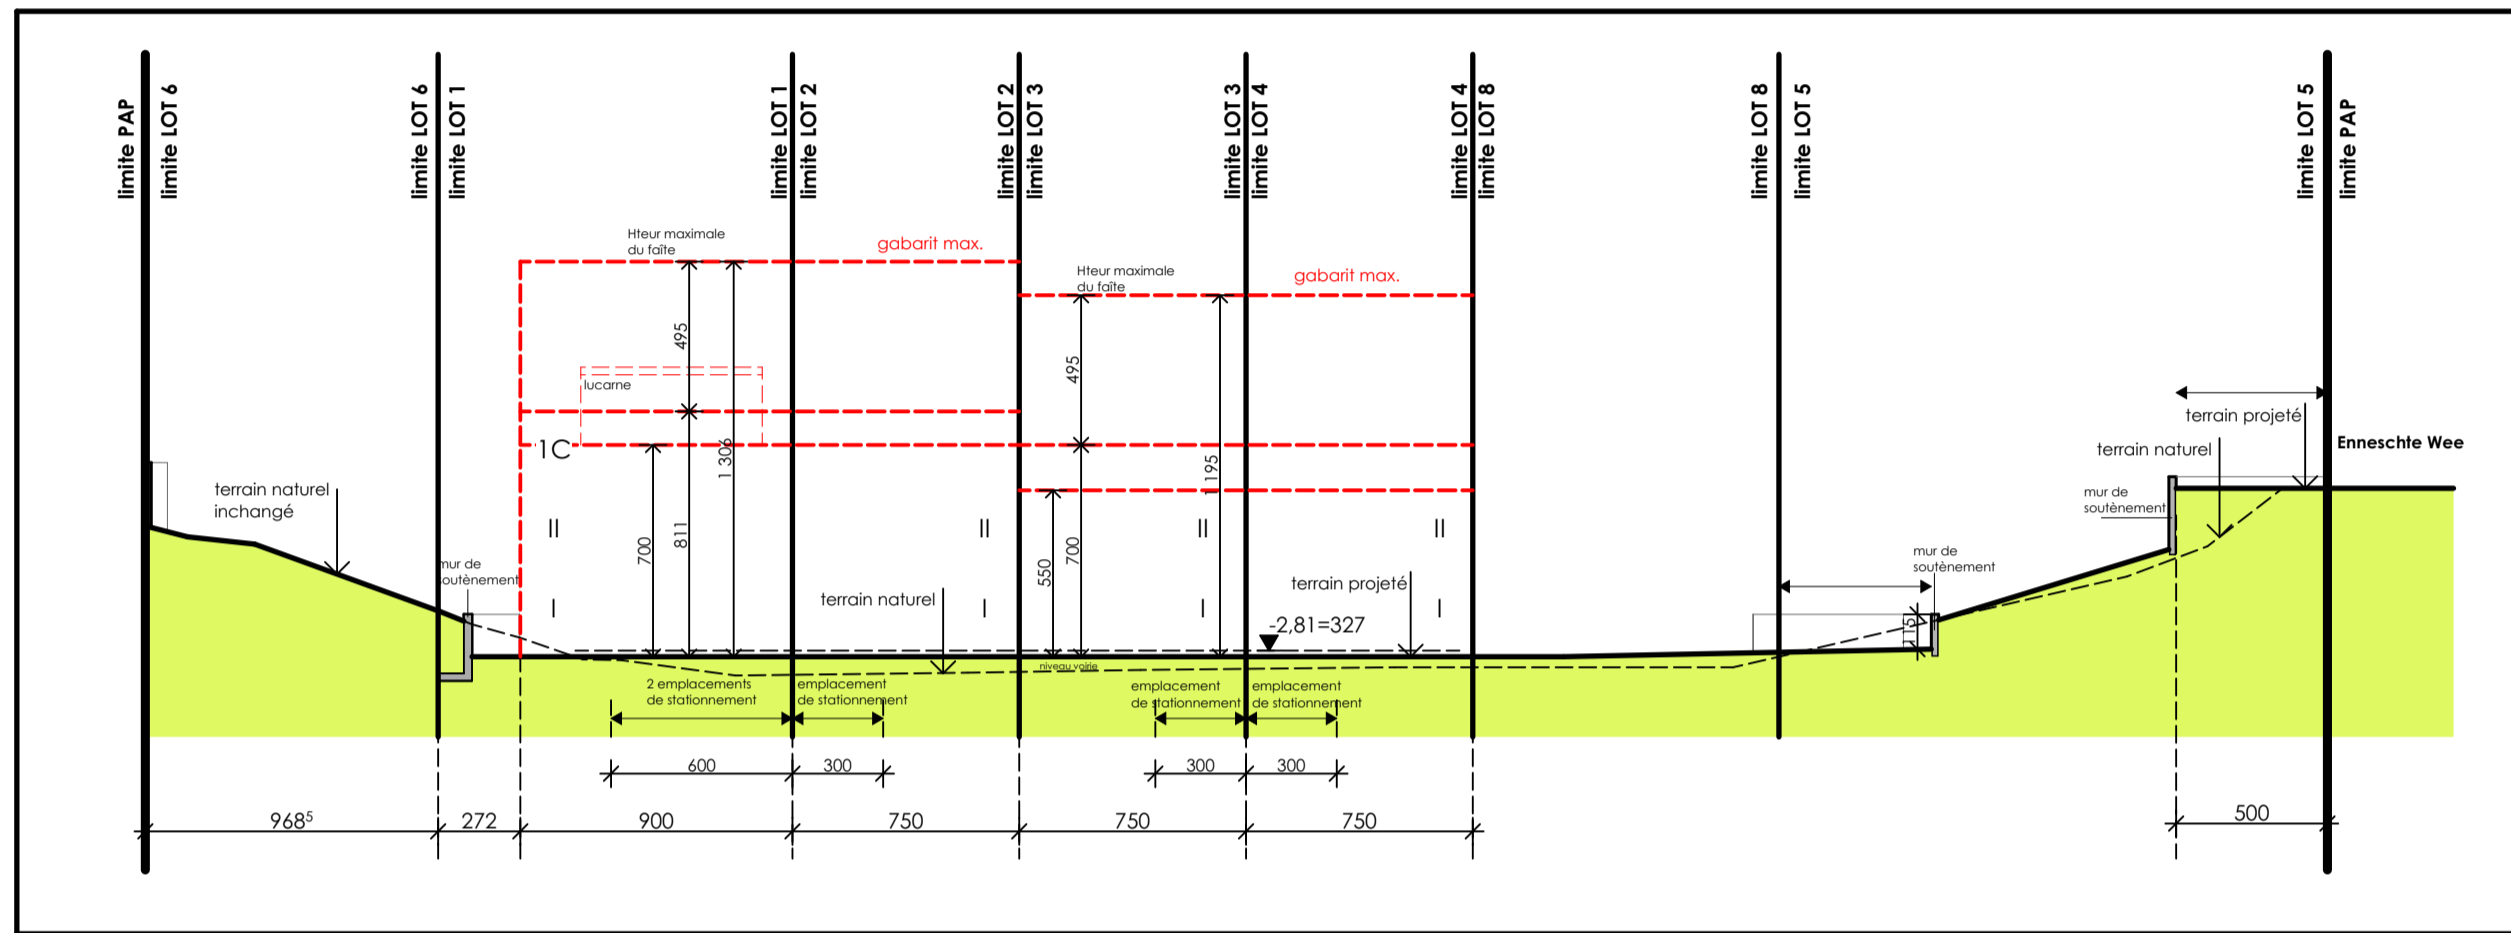


E

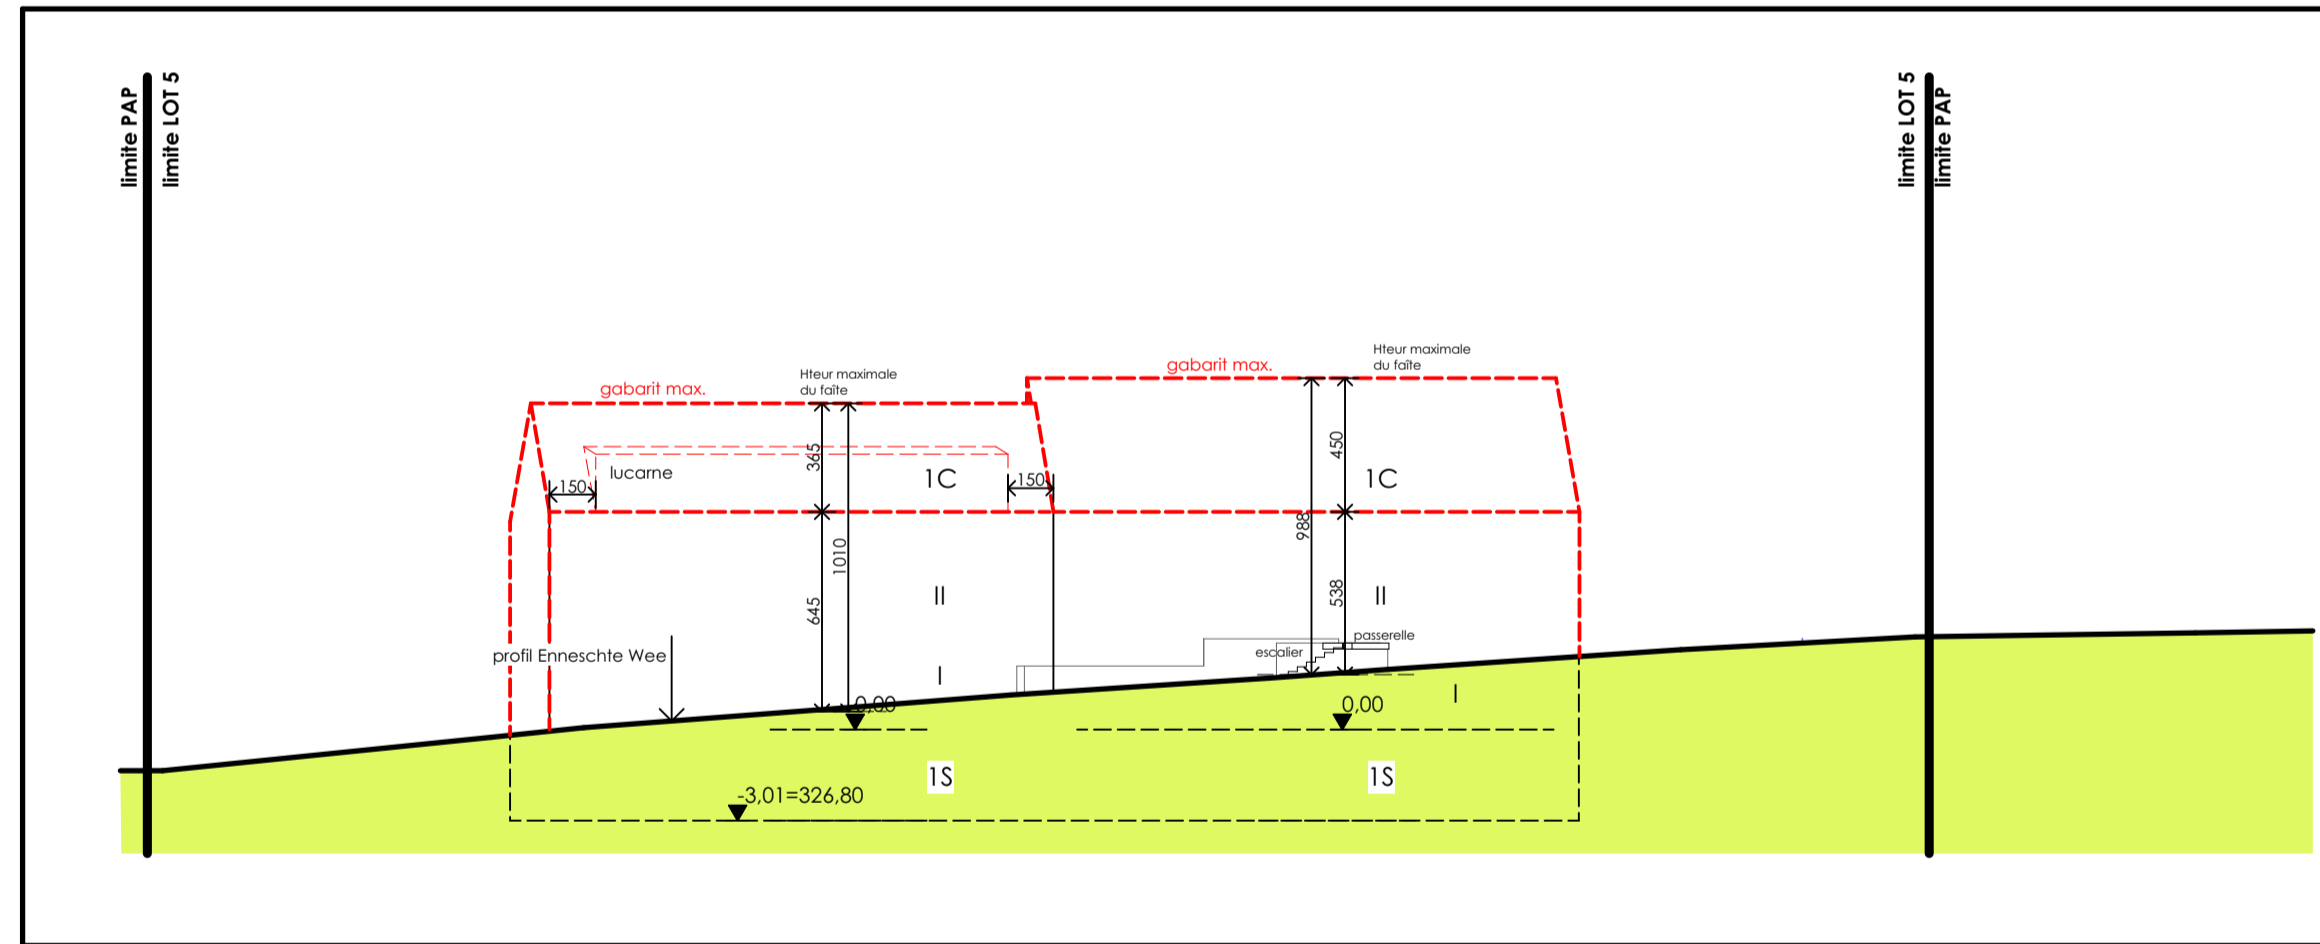


D

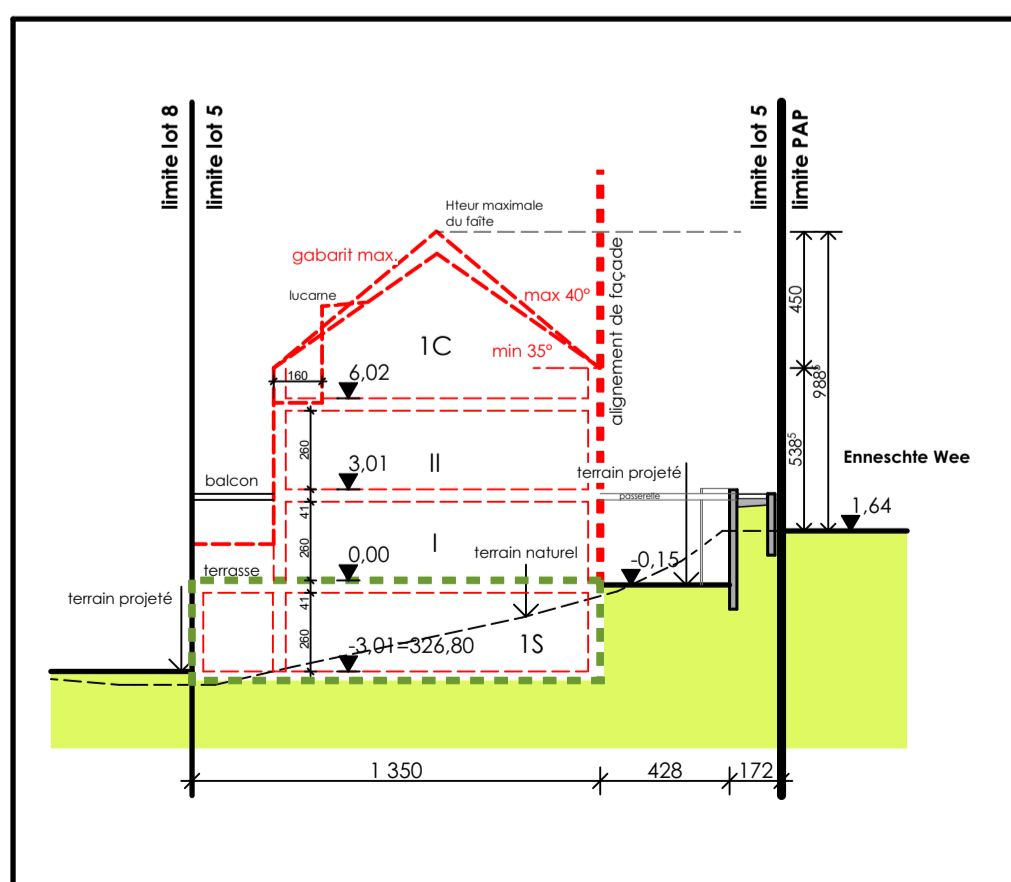


LOT 5 - A

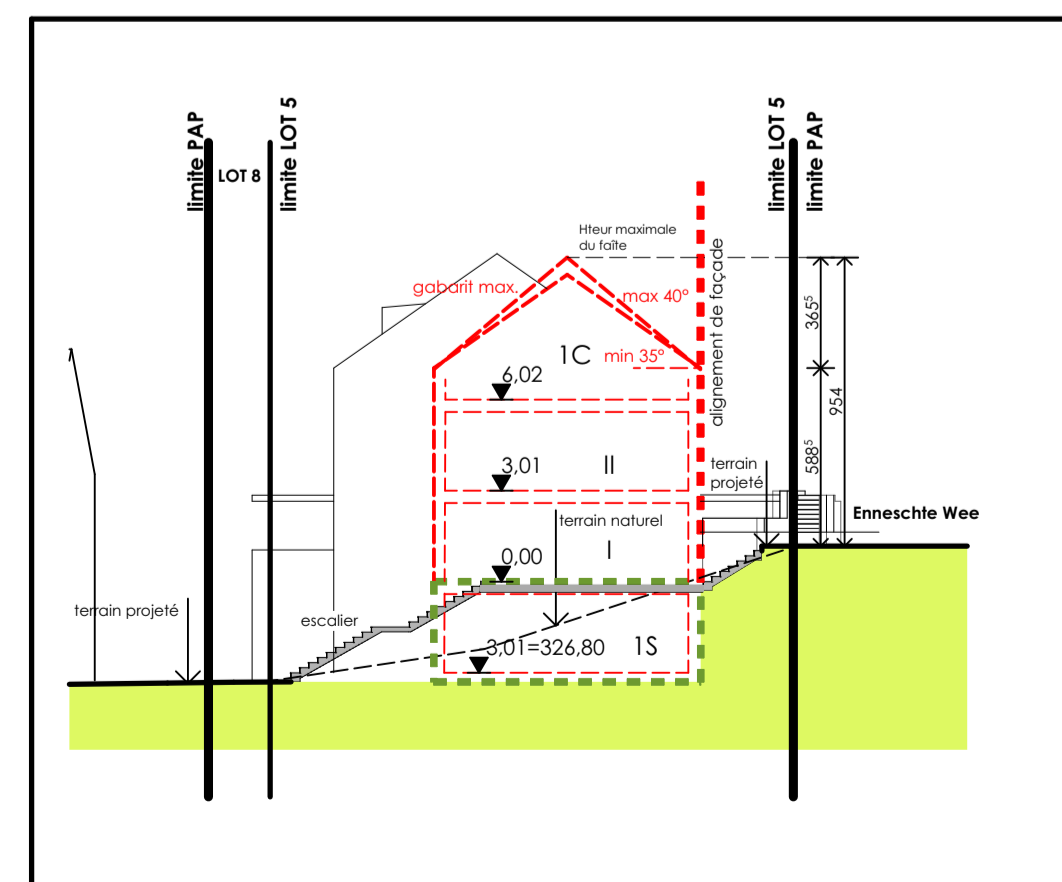

LOT 5 - B

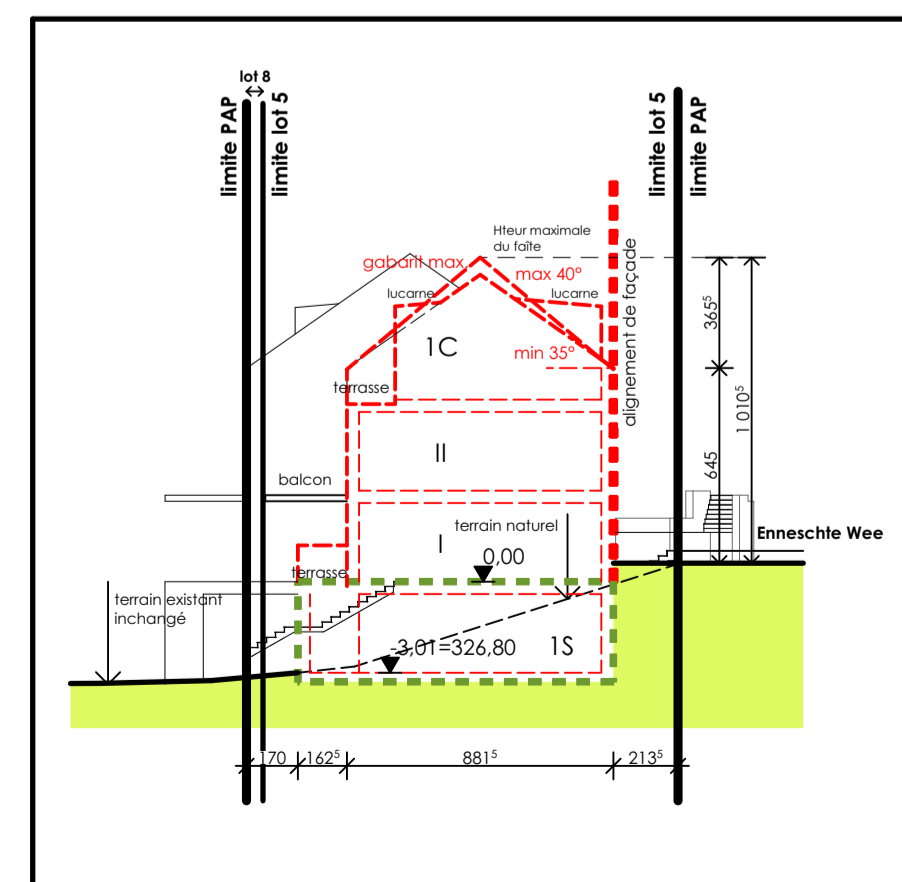

LOT 5 - C



Bernard de Barys
Architecte diplômé
Inscrit à l'O.A.I.

13, rue
L-9640
Tél: 00352 95 86 34
Fax: 00352 95 86 34
Email: office@abplus.lu

OBJET Construction de logements

DOSSIER Plan d'aménagement particulier

N° DU PROJET 3018

MAITRE DE L'OUVRAGE

FONDS DU LOGEMENT
Fonds du Logement
52, Boulevard Marcel Cahen
L-1311 LUXEMBOURG

SITUATION DU CHANTIER

Enneschte Wee et Houserstrooss - Im Thal
L-9767 PINTSCH (Wiltewilzitz)

SCEAUX COMMUNE : KIISCHPELT

SECTION WB de Pintsch

CADASTRE
n° 13/771 - 370/772 - 370/64 - 374/756 -
372/432

SIGNATURES

architecte maître de l'ouvrage

PAP DATE 06/09/2019

Indice **A** n° FEUILLE 2

Nombre de feuilles : 2

OBJET DE LA FEUILLE	ECHELLE
COUPES LOTS 3, 4, 5-A, 5-B et 5-C	1/250
COUPES D et E	1/250

Ce plan est uniquement destiné à l'autorisation du PAP. Dans le cas où l'entrepreneur utiliserait ce plan pour une quelconque construction, le bureau d'architecture abplus s.a. dégage toute sa responsabilité.

Toutes les cotes et tous les niveaux sont donnés à titre indicatif et seront à recontrôler par un géomètre agréé officiel.